
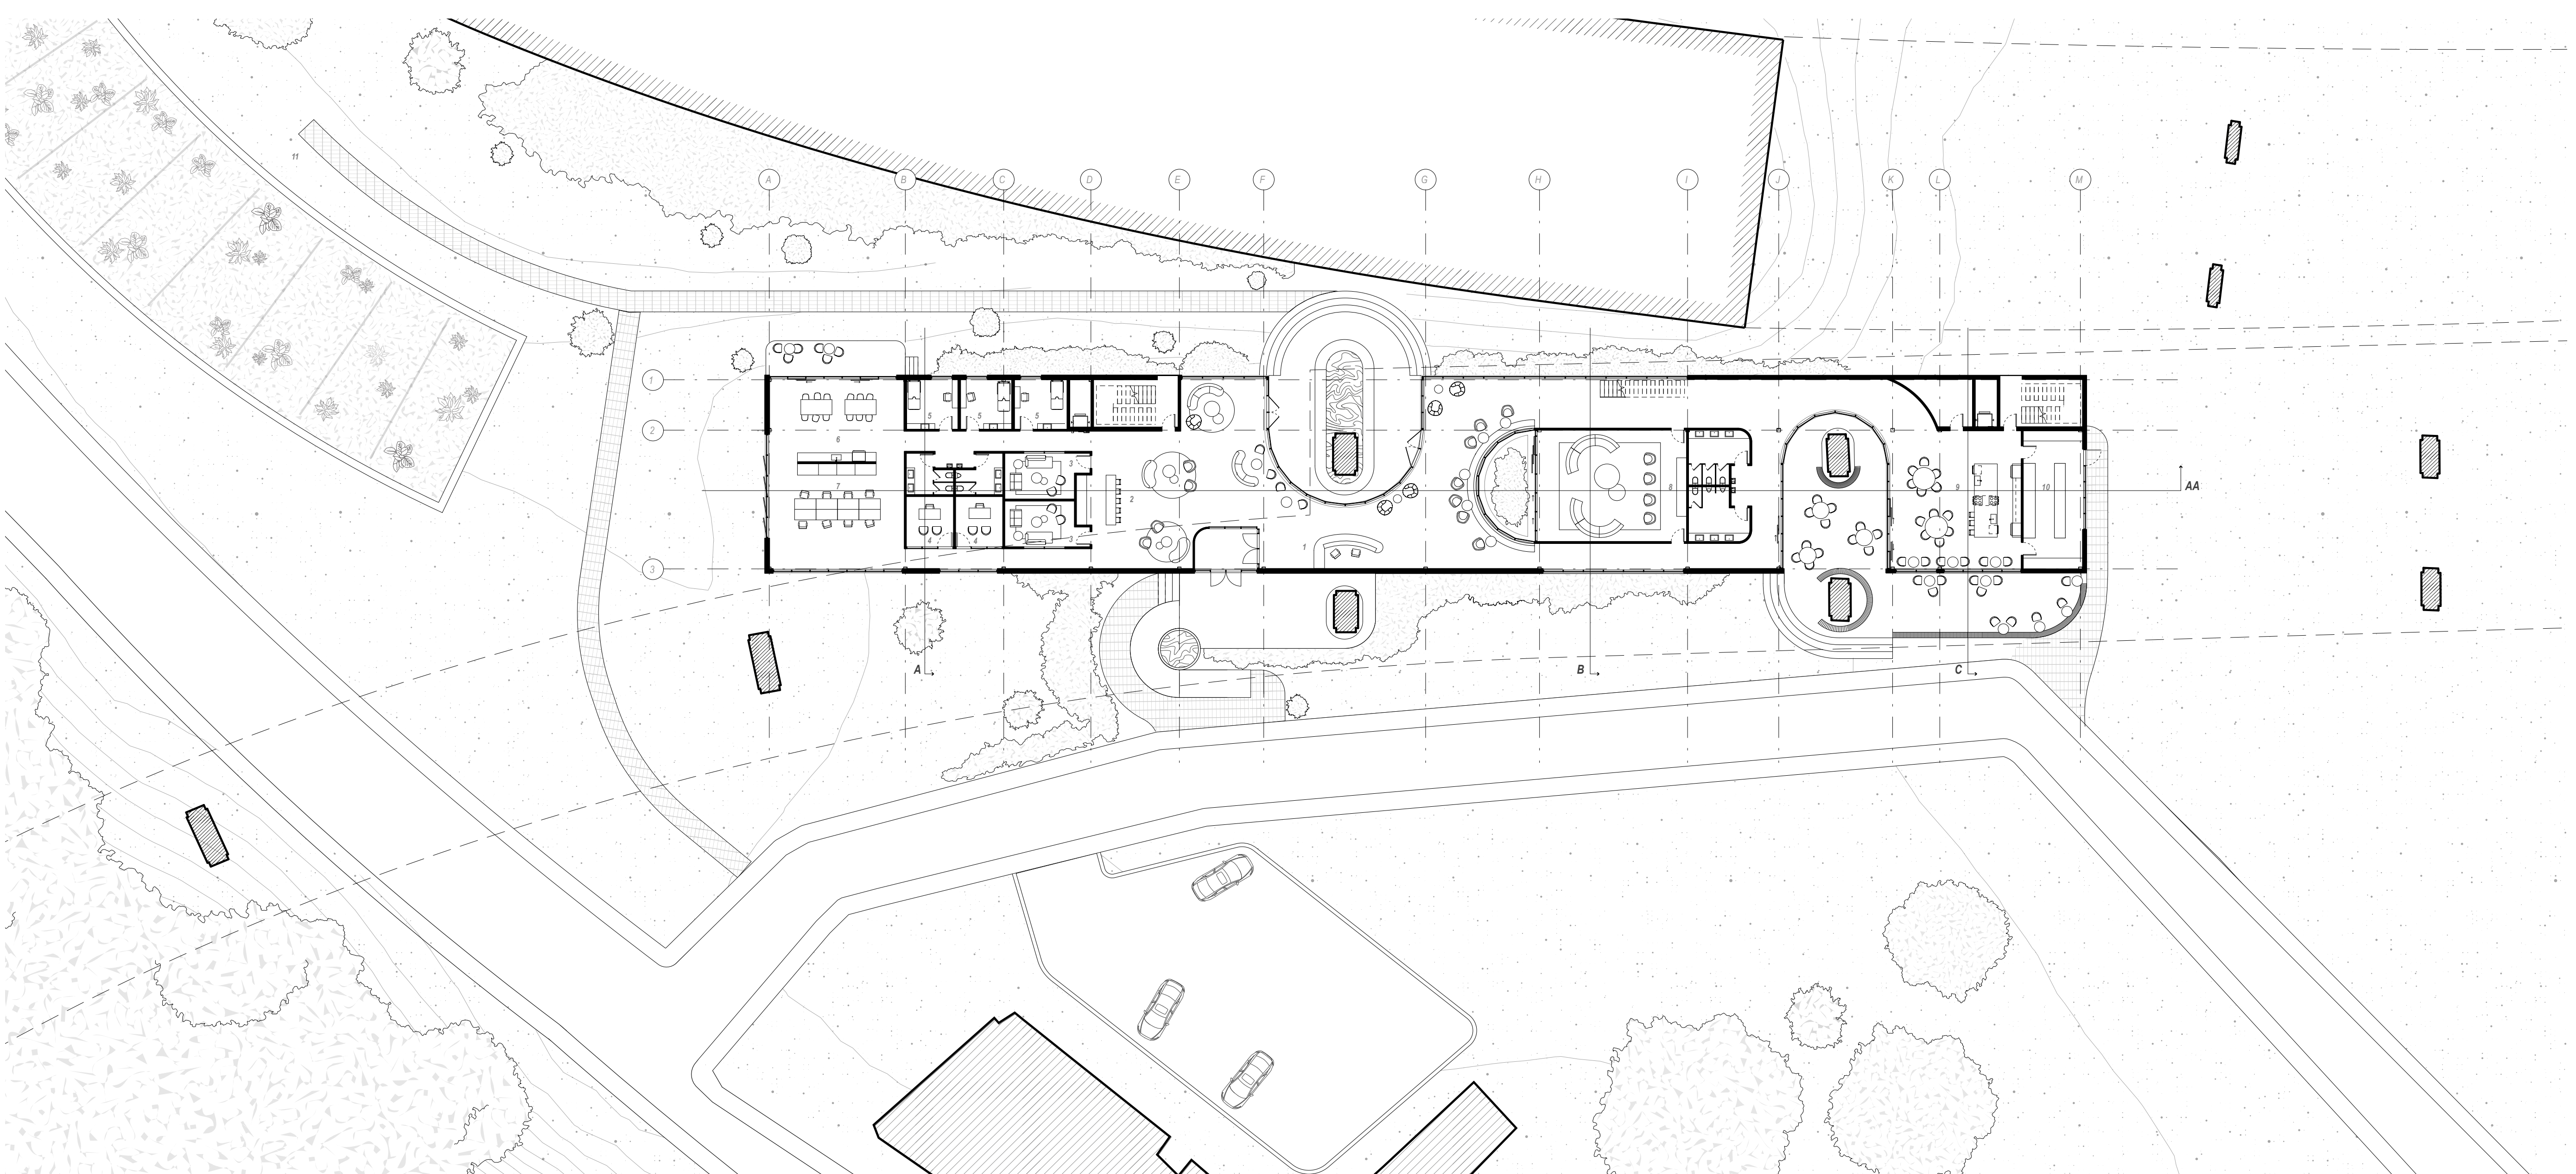



Régénération: Entre Béton & Racines

Un centre de traitement en dépendance à l'îlot Fleurie

Daniel Di Bacco
E(p) supervisé par Claude Demers

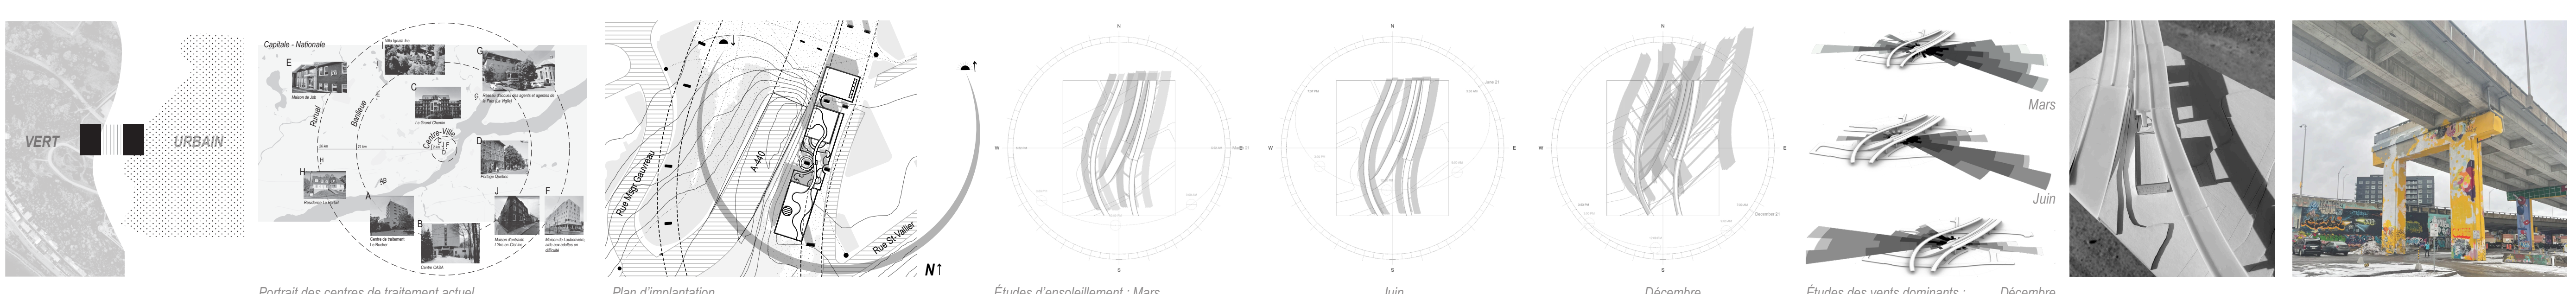


Plan du Rez-de-chaussée 1 : 250

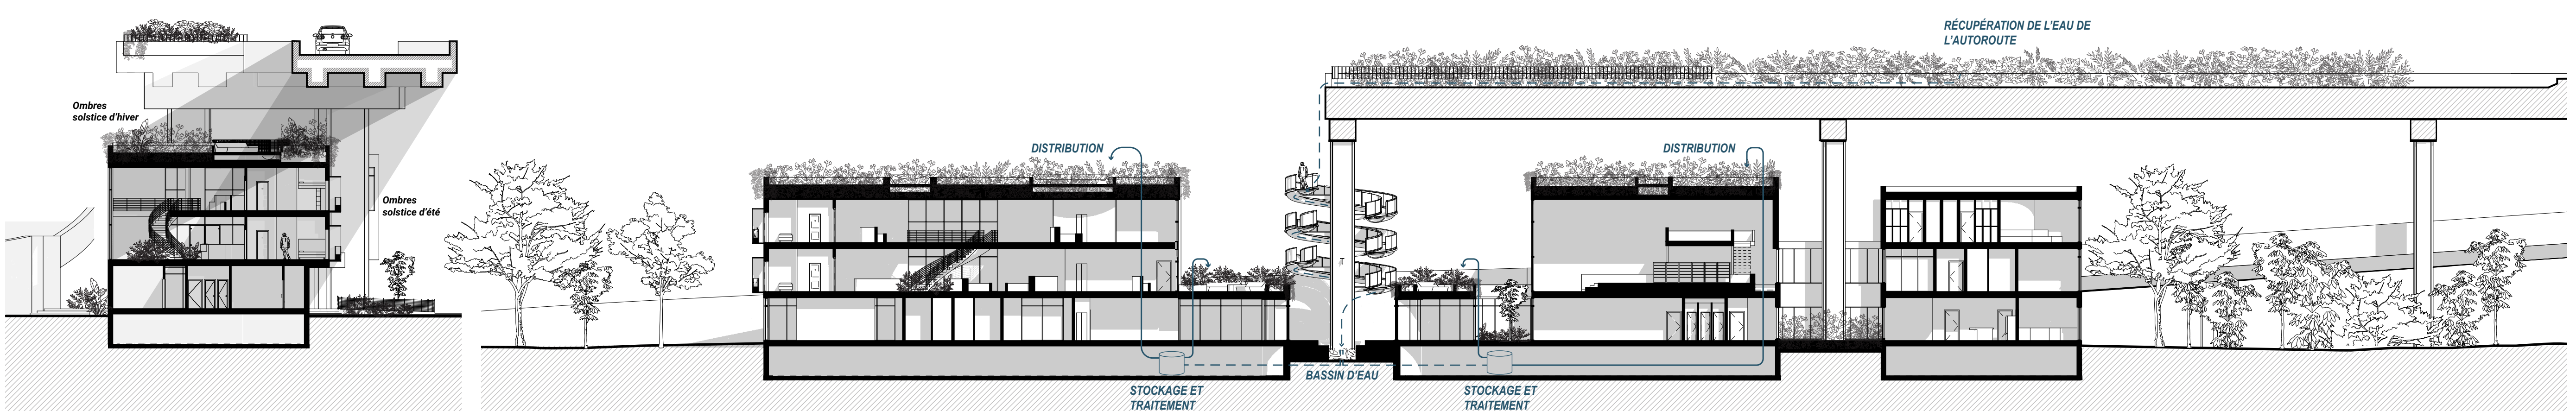


A. Coupe transversale 1 : 250

AA. Coupe longitudinale 1 : 250

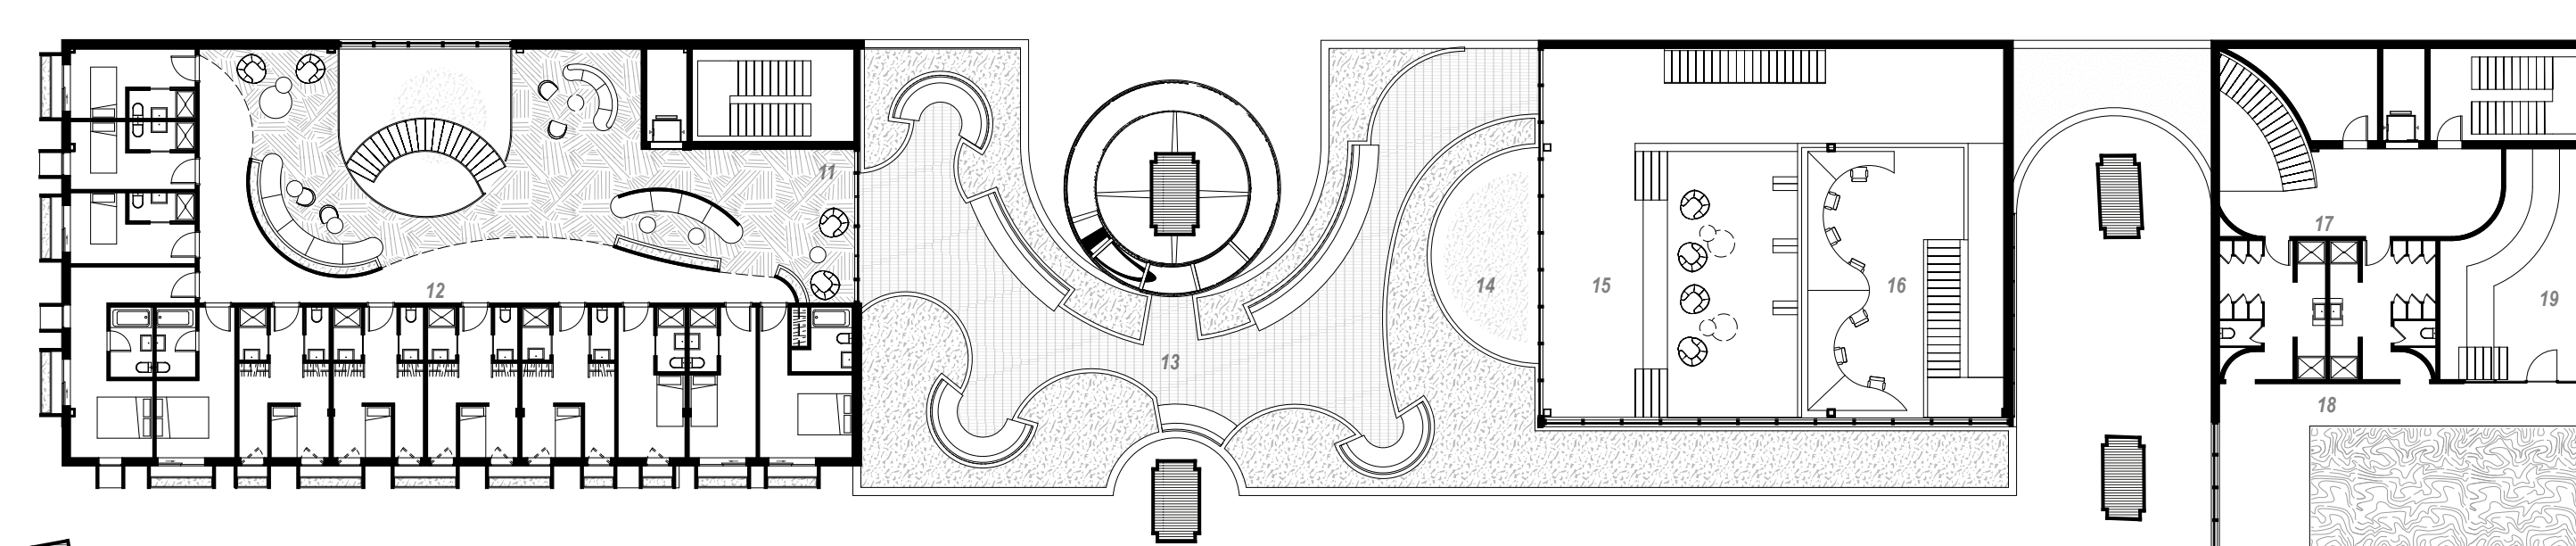

Plan du deuxième étage 1 : 250

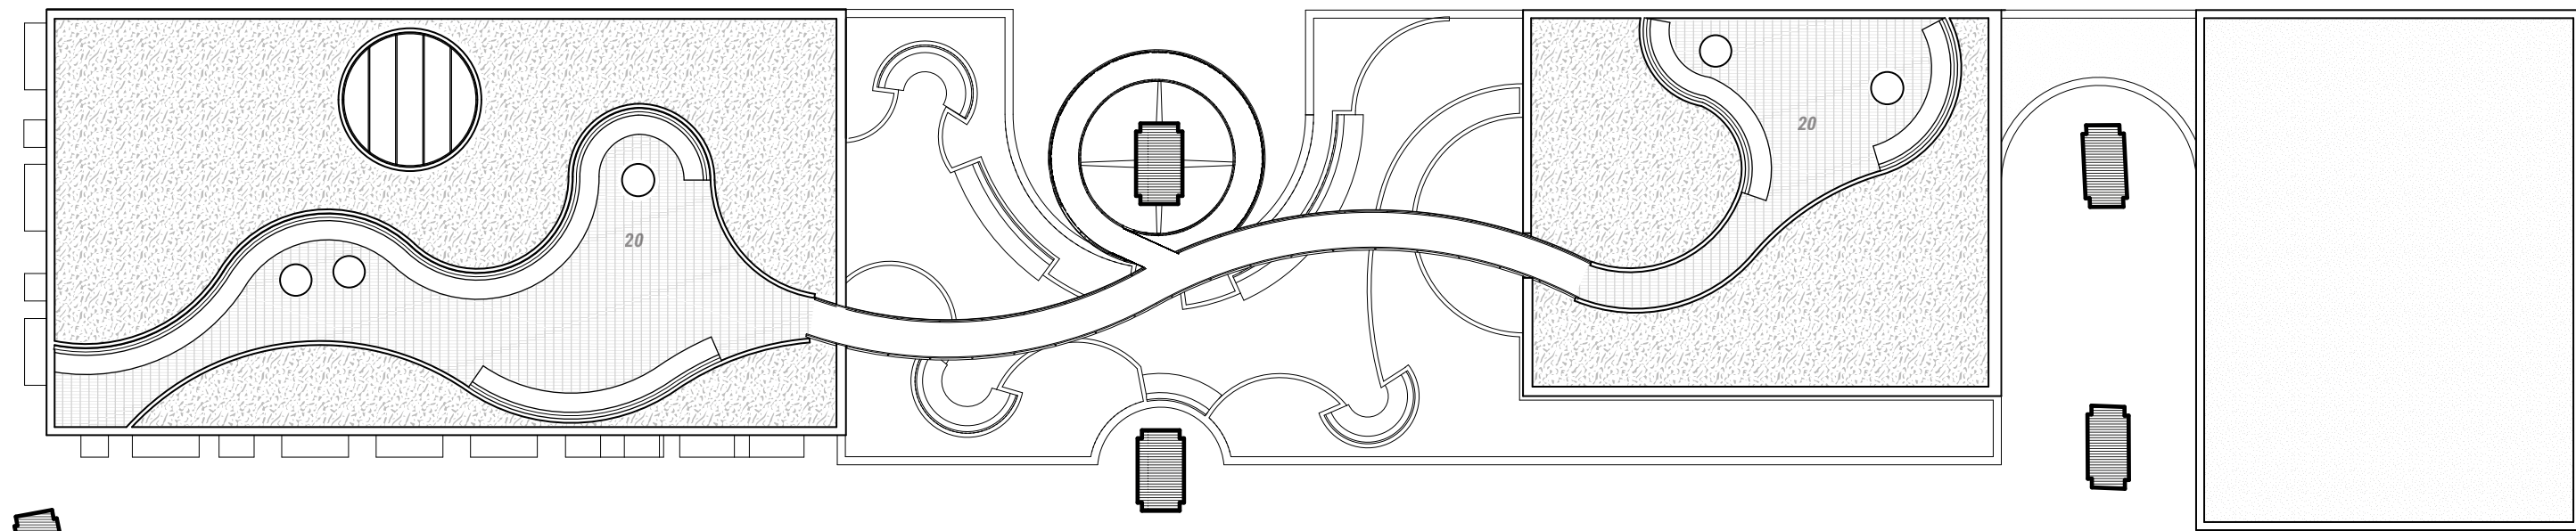

Plan du toit-terrasse 1 : 250

- | | | | |
|---|--------------------------------------|--------------------------|-------------------|
| 1. Entrée Accueil | 6. Salle à manger des employés | 11. Jardin communautaire | 16. Mezzanine |
| 2. Café & Salle d'attente | 7. Travail collaboratif des employés | 12. Chambres de patients | 17. Vestiaires |
| 3. Intervention familiale et individuelle | 8. Intervention de groupe | 13. Toit-terrasse | 18. Piscine |
| 4. Bureau de directeur | 9. Salle à manger & cuisine commune | 14. Cours intérieure | 19. Sauna |
| 5. Clinique | 10. Cuisine des chefs | 15. Salle de lecture | 20. Toit-terrasse |

